


ÜBERSICHTSPLAN - DACHGESCHOSS

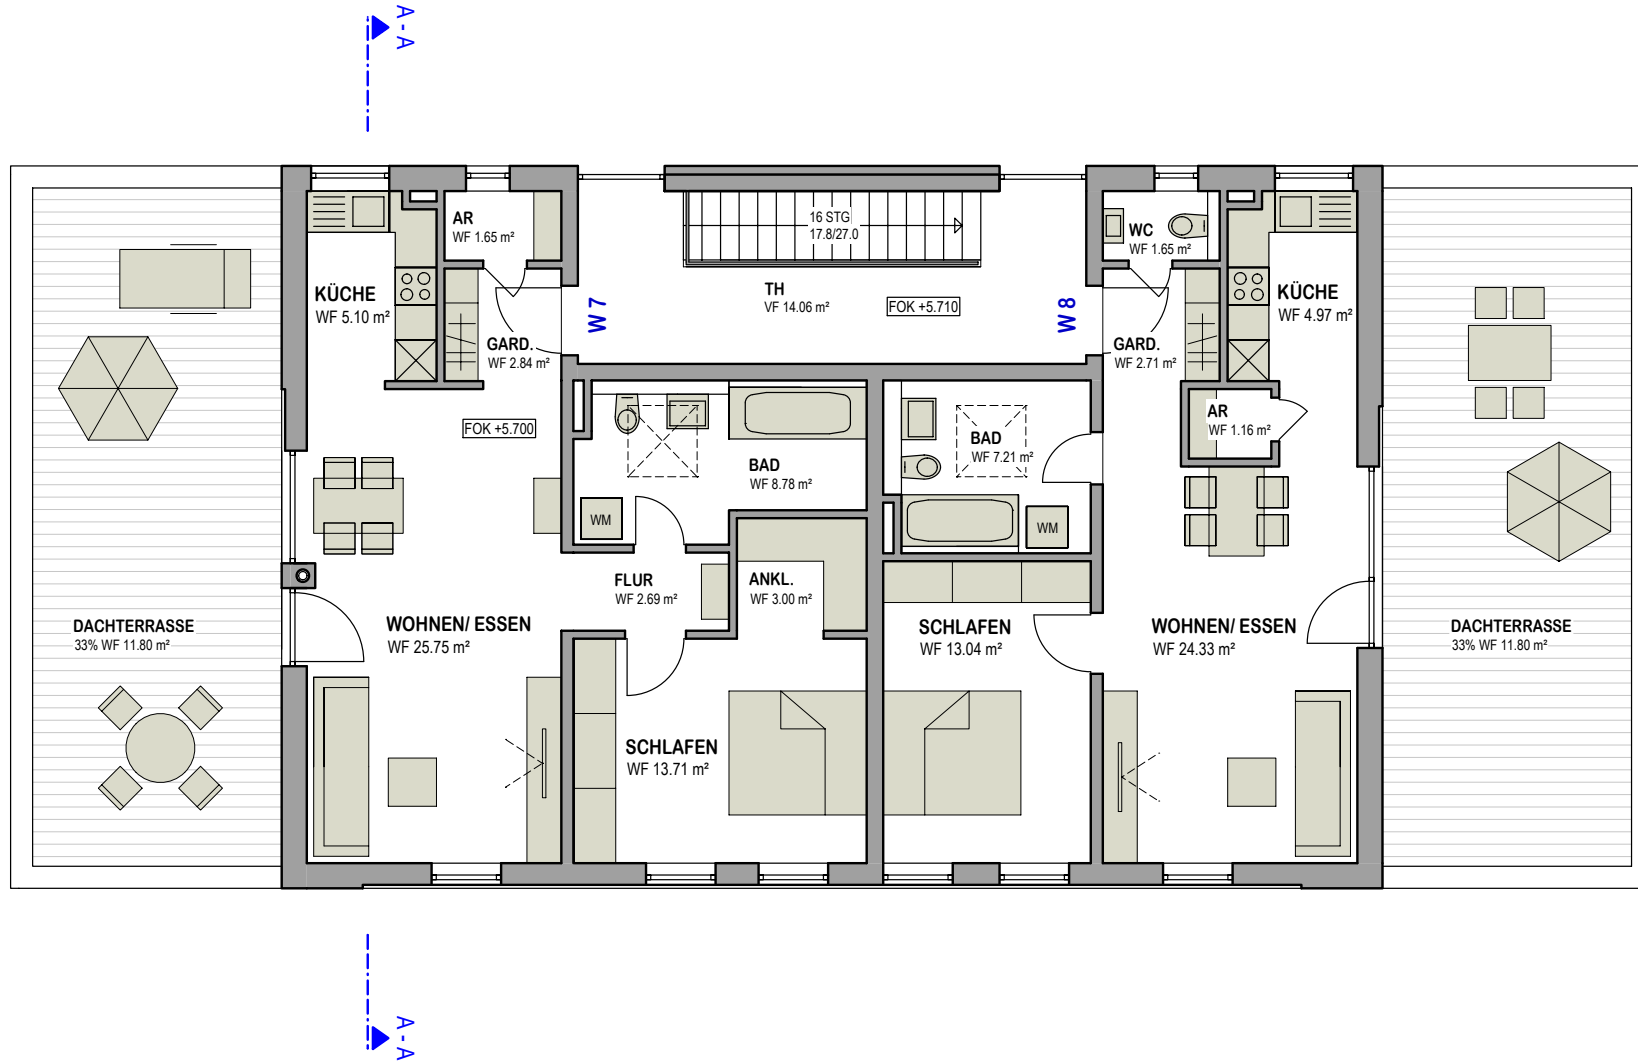

W 7 - WF = 63.52 m² o.Terr.

W 8 - WF = 55.07 m² o.Terr.

NICHT MASSSTÄBLICH