


ÜBERSICHTSPLAN - OBERGESCHOSS

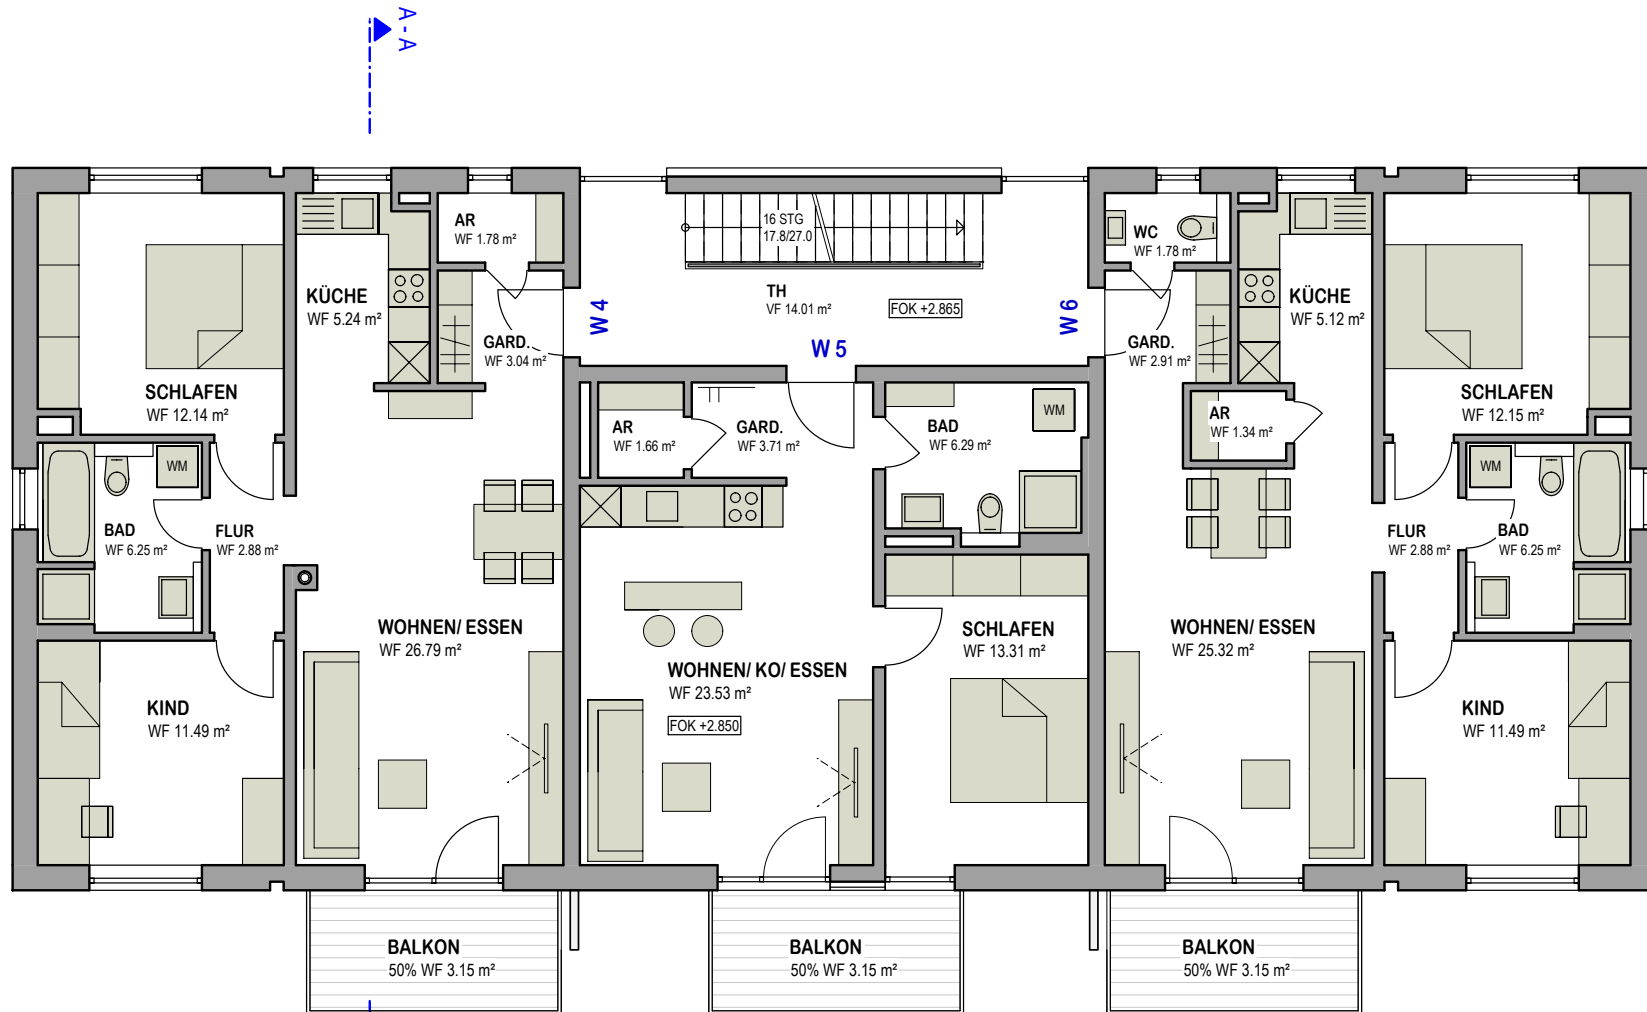

W 4 - WF = 69.61 m² o.Terr.

W 5 - WF = 48.50 m² o.Terr.

W 6 - WF = 69.24 m² o.Terr.

NICHT MASSSTÄBLICH